


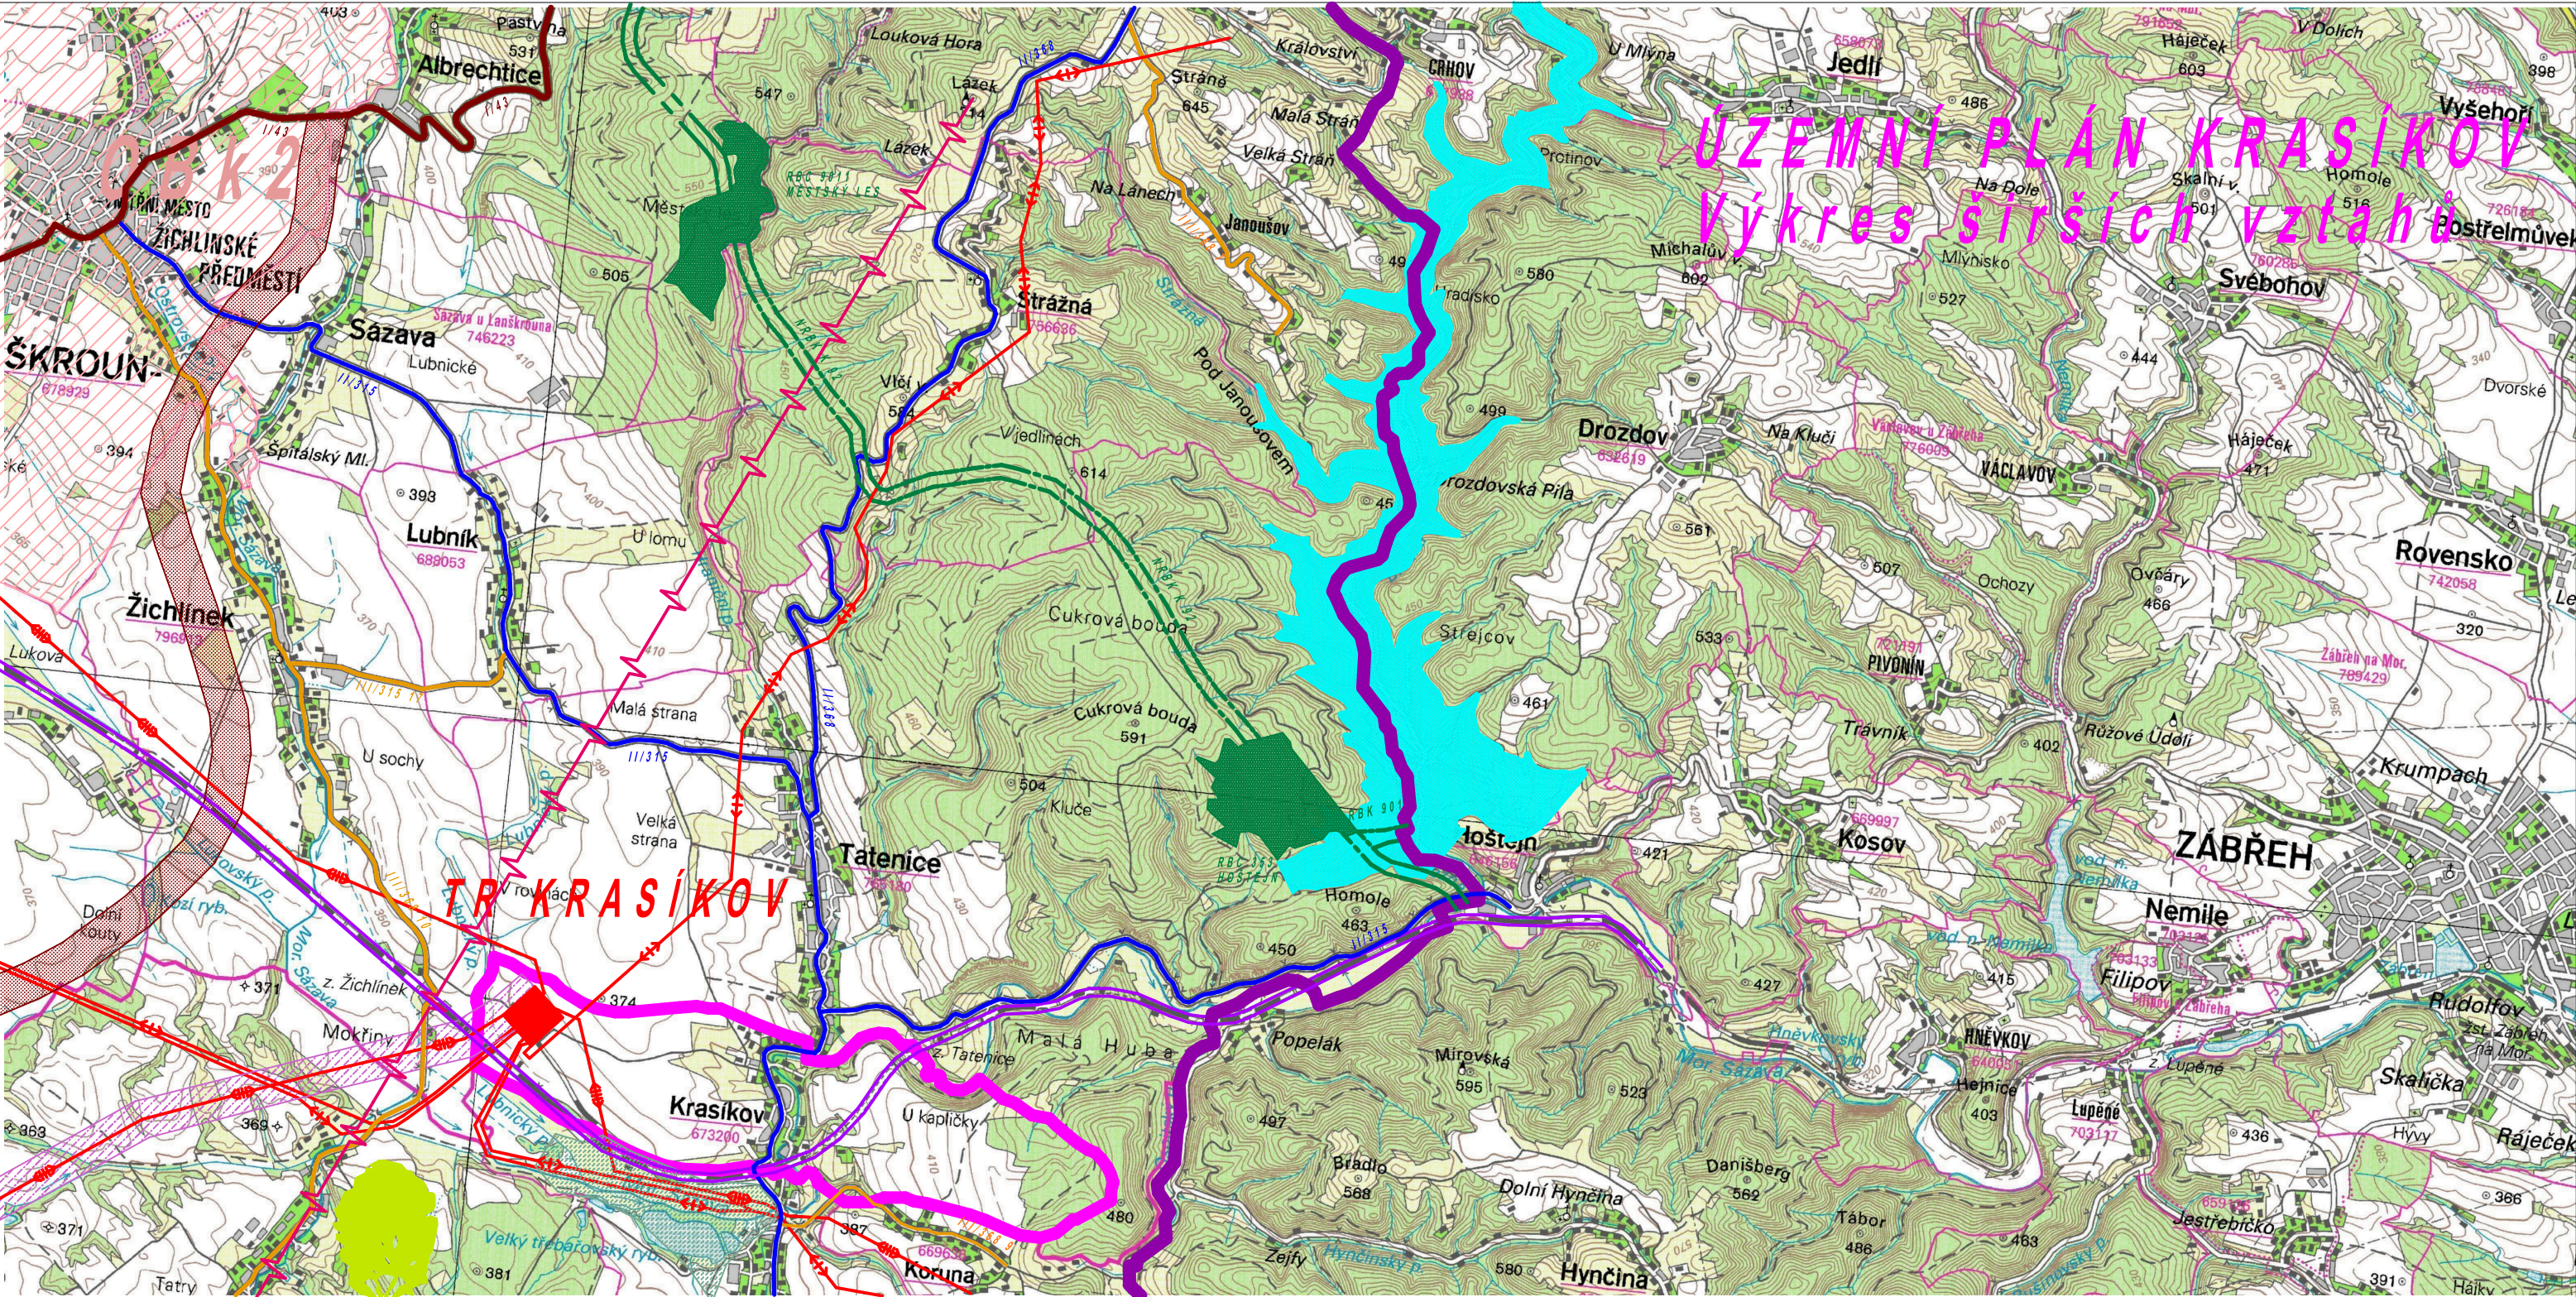

LEGENDA:

stav návrh

HRANICE ŘEŠENÉHO ÚZEMÍ

HRANICE KRAJE

SILNICE I. TŘÍDY

SILNICE II. TŘÍDY

SILNICE III. TŘÍDY

TRAŤ ČD

NADREGIONÁLNÍ A REGIONÁLNÍ BIOKORIDOR

REGIONÁLNÍ BIOCENTRUM

PŘÍRODNÍ PAMÁTKA RYCHNOVSKÝ VRCH

RADIORELEOVÁ TRASA

EL. VEDENÍ 110 KV

EL. VEDENÍ 400 KV

RETENČNÍ PLOCHA HOŠTEJN - ÚZEMNÍ REZERVA

POLDR TŘEBAŘOV

ROZVOJOVÁ OBLAST KRAJSKÉ ÚROVNĚ

Zodp. projektant:		ing.arch. Dagmar Vaníčková autorizovaný architekt pro obor územní plánování Aloise Hanuše 182 Jablonek nad Orlicí
Ing. arch. Dagmar Vaníčková		
Etapa: návrh pro vydání		
Investor:Obec Krasíkov	Datum:březen 2021	Měřítko: 1: 50 000
ÚZEMNÍ PLÁN KRASÍKOV		B.2.2
VÝKRES ŠIRŠÍCH VZTAHŮ		