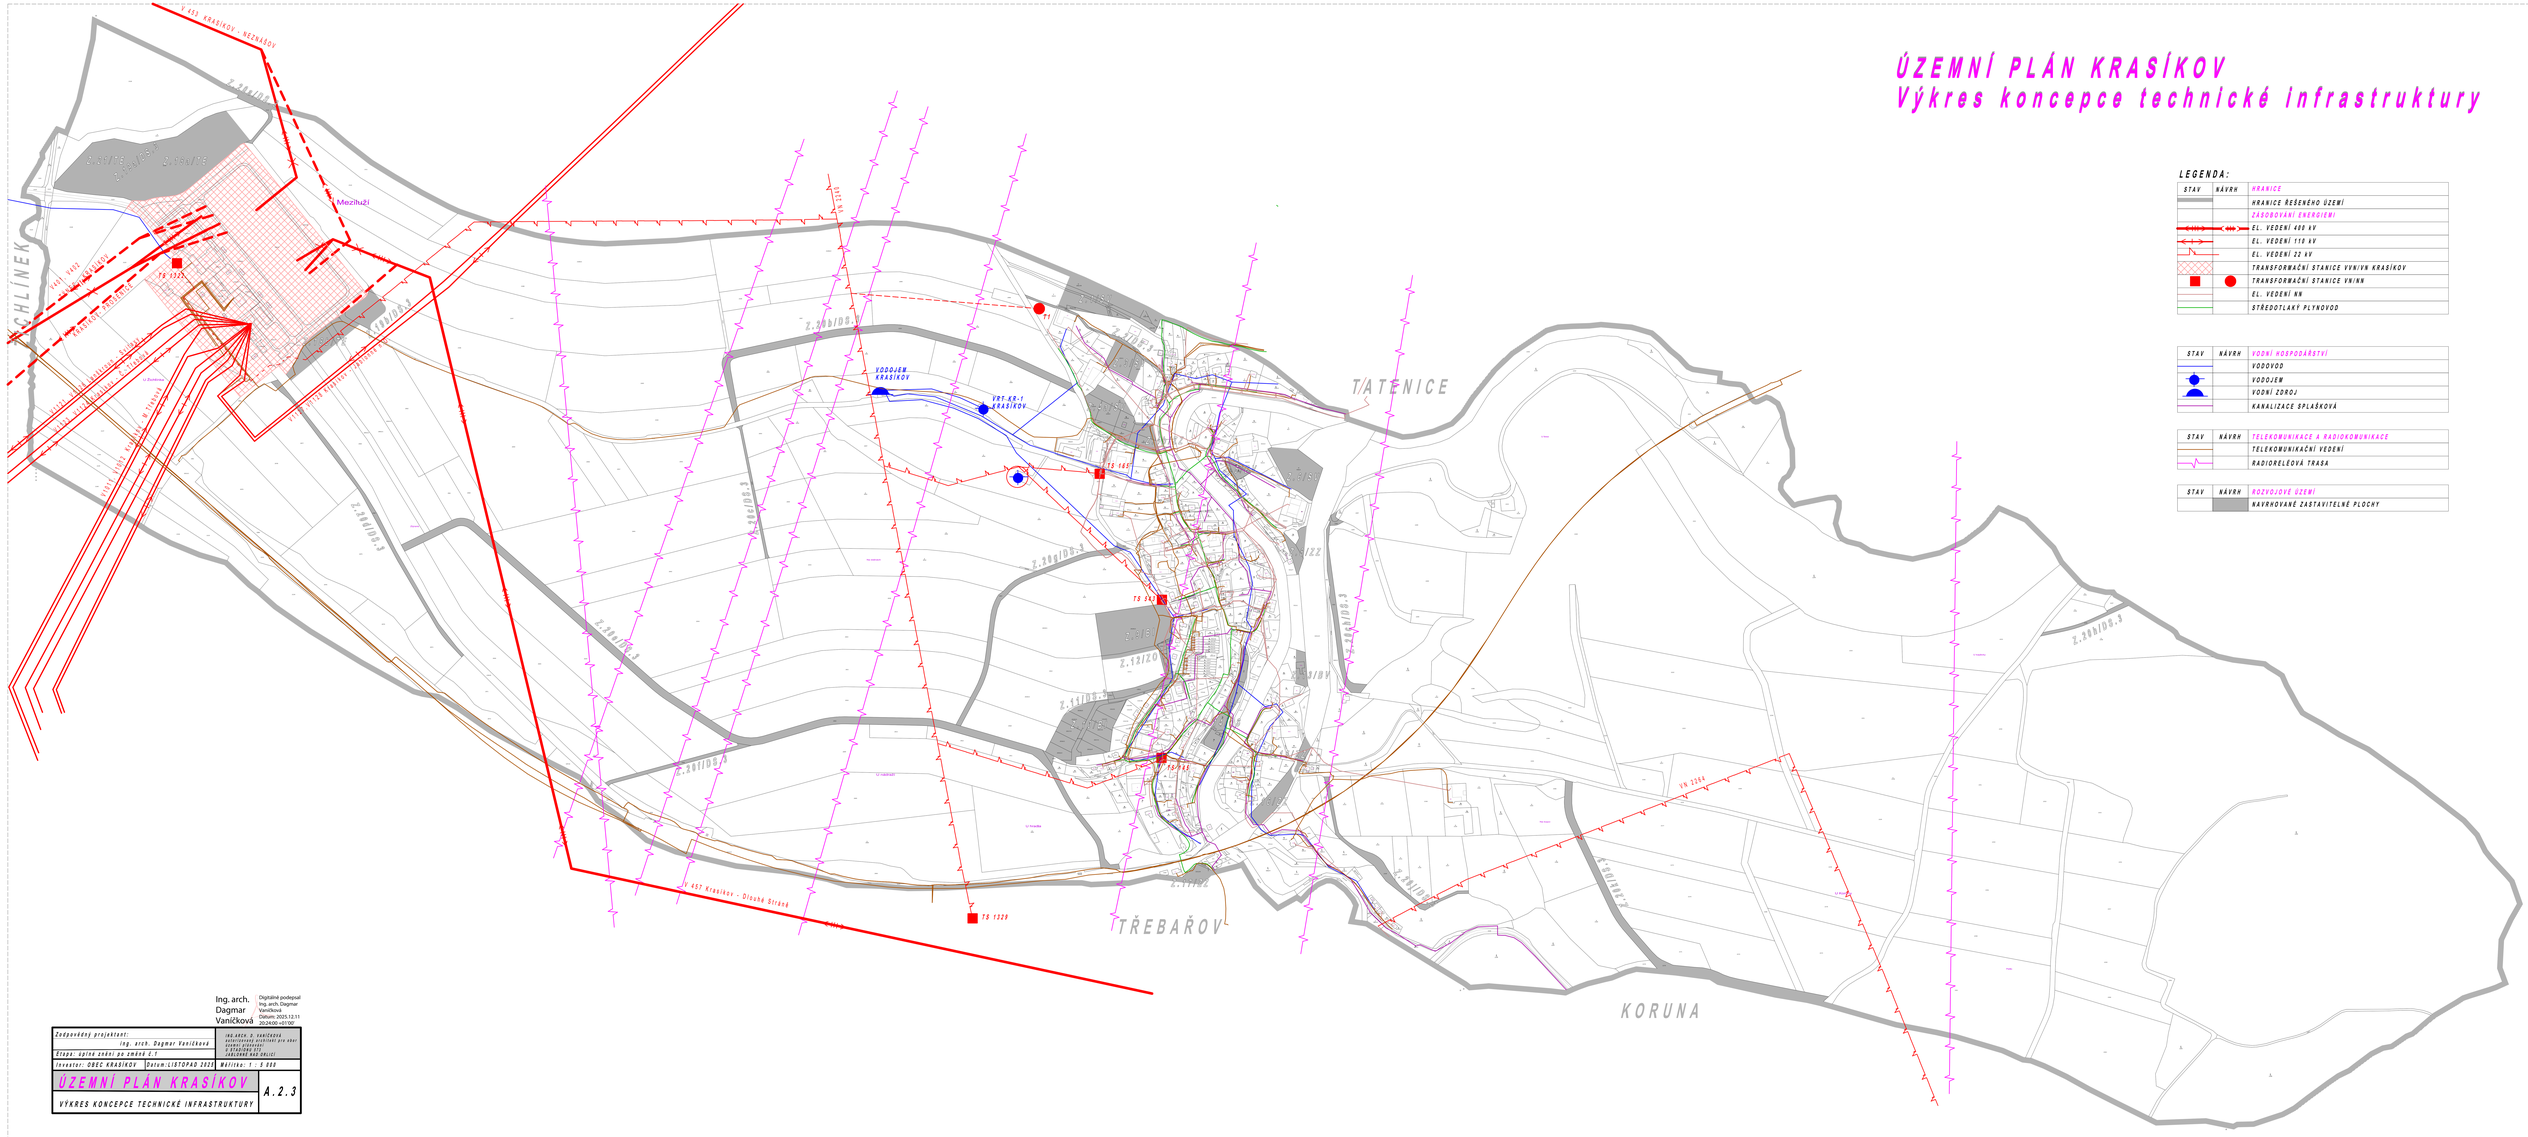ÚZEMNÍ PLÁN KRASÍKOV
Výkres koncepce technické infrastruktury